


Scala 1:500

Planimetria generale

FL-20

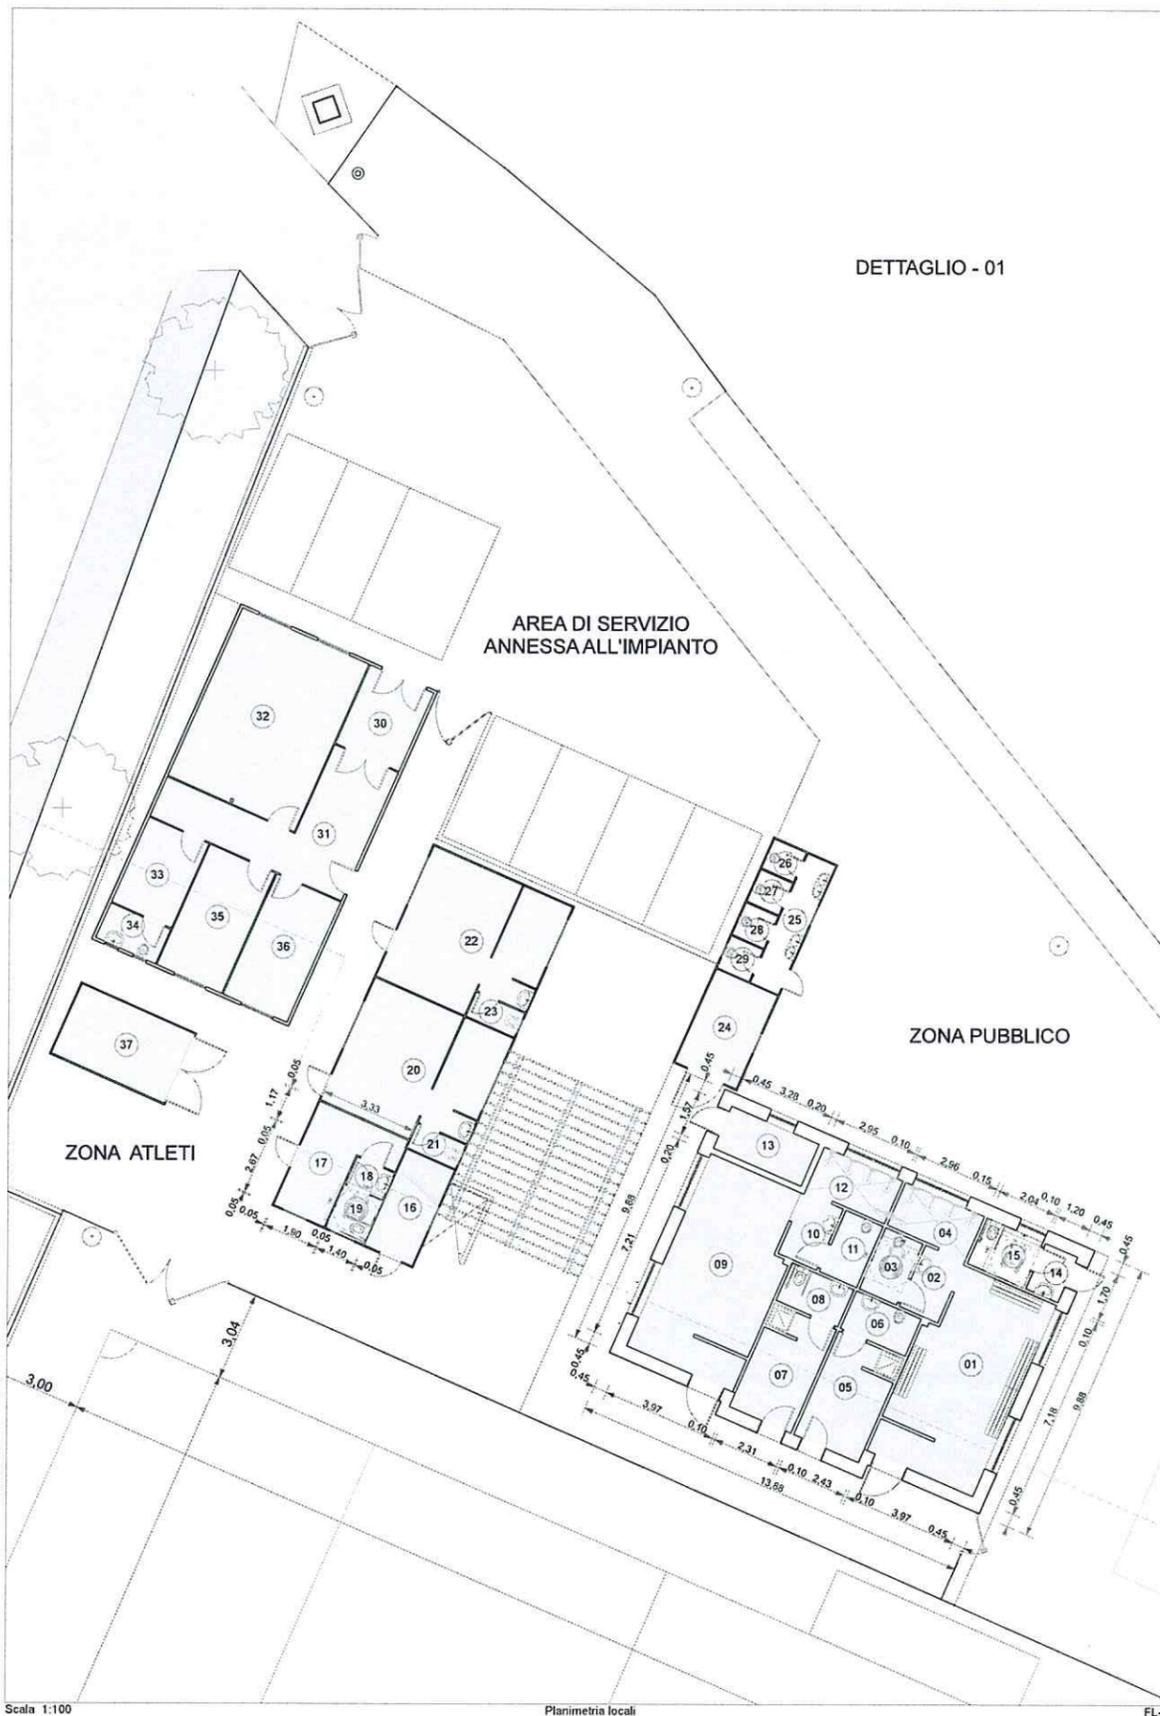

Scala 1:100

Planimetria locali

FL-20

VERIFICA RAPPORTI ILLUMINOTECNICI

SPOGLIATOIO PRINCIPALE

Nr.	Nome	Superficie	Altezza	Volume	Sup. FINESTRA	Sub. in m ² /m ²
01	Spoilatoio	25,07	3,00	75,21	3,60	3,37
02	Arm-MC/Alto	3,42	3,00	10,26		
03	WC	3,21	3,00	9,62	Aspirazione forzata x 10 volumi	
04	Docce	4,44	3,00	13,31	1,60	0,60
05	Arredo	8,37	3,00	25,11	1,15	0,05
06	WC	3,40	3,00	10,21	Aspirazione forzata x 10 volumi	
07	Arredo	2,91	3,00	8,72	1,15	0,05
08	WC	3,25	3,00	9,75	Aspirazione forzata x 10 volumi	
09	Spoilatoio	27,02	3,00	81,07	3,60	3,36
10	Arm-MC/Alto	3,42	3,00	10,27		
11	WC	3,21	3,00	9,62	Aspirazione forzata x 10 volumi	
12	Docce	4,42	3,00	13,26	1,60	0,60
13	C.T.	5,15	3,00	15,45	0,60	0,64
14	Arm-Vic	2,04	3,00	6,12		
15	WC-Da	3,55	3,00	10,65	0,90	0,44

INFERMERIA E MAGAZZINI

Nr.	Nome	Superficie	Altezza	Volume	Sup. FINESTRA	Sub. in m ² /m ²
16	C.T.	4,48	2,50	11,20	1,00	0,81
17	Infermeria	9,08	2,60	23,60	1,15	1,14
18	Arm-Vic	1,41	2,60	3,66		
19	WC	2,25	2,60	5,85	0,60	0,28
20	Magazzino	22,54	2,60	58,59	3,10	2,82
21	WC	1,64	2,60	4,26	0,30	0,20
22	Magazzino	23,50	2,60	60,99	3,10	2,94
23	WC	1,64	2,60	4,26	0,30	0,20

BAGNI PUBBLICO E MAGAZZINO

Nr.	Nome	Superficie	Altezza	Volume	Sup. FINESTRA	Sub. in m ² /m ²
24	Magazzino	8,05	2,45	19,72	0,50	0,64
25	Arm-Vic	5,09	2,45	12,46	0,70	0,64
26	WC	1,30	2,45	3,17	Aspirazione forzata x 10 volumi	
27	WC	1,44	2,45	3,53	Aspirazione forzata x 10 volumi	
28	WC	1,44	2,45	3,53	Aspirazione forzata x 10 volumi	
29	WC	1,44	2,45	3,53	0,20	0,16

LOCALI SERVIZIO DELL'IMPIANTO

Nr.	Nome	Superficie	Altezza	Volume	Sup. FINESTRA	Sub. in m ² /m ²
30	Ingresso	7,37	2,10	15,47		
31	Chiusura	16,02	2,10	33,64		
32	Deposito attrezzi	29,04	2,10	60,98	2,80	
33	Arredo	7,17	2,10	15,05		
34	WC	2,93	2,10	6,15	0,50	0,37
35	Ufficio	11,80	2,10	24,77	1,20	1,39
36	Magazzino	10,80	2,10	22,67	1,20	
37	Deposito macchine	11,05	2,30	25,41		

UNIONE dei COMUNI di: Comune di FIGLINE VALDARNO Piazza IV Novembre 3 50063 Figline Valdarno Comune di INCISA IN VAL D'ARNO Piazza del Municipio 5 50064 Incisa in Val d'Arno

Oggetto:

Ripristino e rinnovo di parte della recinzione dello stadio "G. Del Buffa", e messa a norma del campo sportivo "Il Madonnino"

Ubicazione:

Comune di Figline Valdarno - Capoluogo

Individuazione:

Stadio F° 21 P.IIe 1012, 94, 523 - Madonnino F° 42 P.IIe 661, 662, 658

PROGETTAZIONE DEFINITIVA/ESECUTIVA

Contenuto della tavola

PLANIMETRIA E LOCALI campo "Il Madonnino"

Stato:

DEFINITIVO

Tav. B-04

Scala 1:500 - 1:100

PROGETTISTA
Geom. ANTONIO CORAZZI
Collaboratori
Ing. Roberto Nocentini
Geom. Silvia Papi

28 giugno 2013

Note:

in Emissione 2013 - in 24 giugno 2013